

KOBLING AV SMART-STOP MOT SMARTHUS / SD ANLEGG


Nødvendig utstyr fra Waterguard:



Smart Hus /SD Anlegg
Rele utganger

Smart Hus / SD Anlegg
Innganger

Kabel fra dørbryter

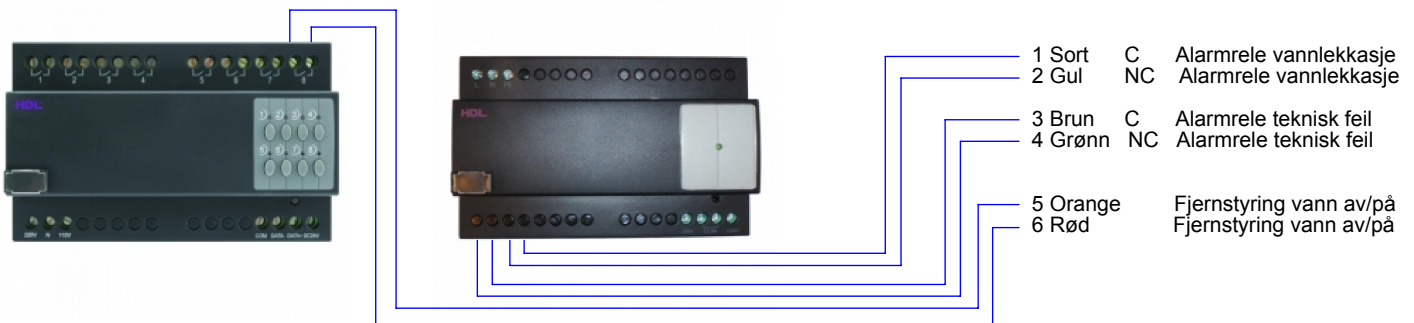

Kobling på dørbryter:

Utgang 1 - 2 Releutgang vannlekkasje

Utgang 3 - 4 Releutgang teknisk alarm (batterialarm)

NB! Dette er halvleder-rele som kan maks sjalte 24V 50mA

Inngang 5 - 6 Fjernstyring vann AV / PÅ - inngang kortsluttet = ventil åpen (ved bruk av NO ventil)

Reset av alarmer fra trådløse sensorer må gjøres manuelt på dørbryter. 1. trykk på RESET avstiller alarm(buzzer og alarmrele), 2. trykk slår på vannet igjen. Alarm fra dem trådbundne sensoren på ventilstyringen må resettes med reset knapp på selve ventilstyringen.

FOR Å BENYTT FJERNSTYRING VANN AV/PÅ MÅ DØRBRYTEREN (WTG-28A) HA BATCH NR. FRA XXXXX - 1629 (yyww) ELLER NYERE!

UNLESS OTHERWISE SPECIFIED: DIMENSIONS ARE IN MILLIMETERS SURFACE FINISH: TOLERANCES: LINEAR: ANGULAR:		FINISH:		DEBUR AND BREAK SHARP EDGES		DO NOT SCALE DRAWING		REVISION 1.1	
NAME	SIGNATURE	DATE	TITLE:						
DRAWN H.Skivik	HS	110718							
CHK'D									
APPV'D									
MFG									
Q.A			MATERIAL:		DWG NO.		A4		
					Waterguard koblet mot smarthus /SD anlegg				
			WEIGHT:		SCALE:1:1		SHEET 1 OF 1		